


ETAT DES LIEUX

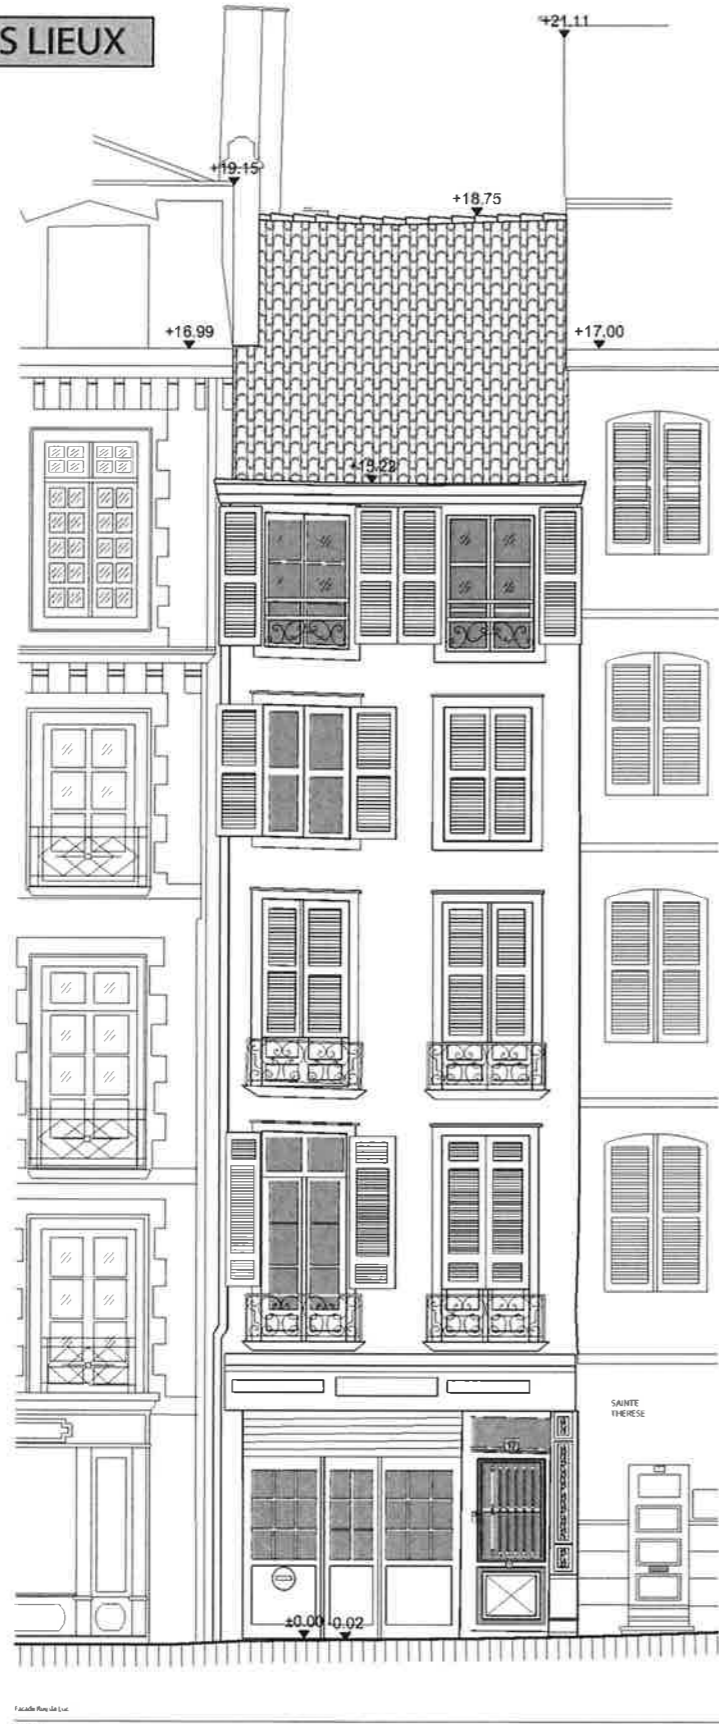

PROJET



ISABELLE
JOLA
ARCHITECTE

Architecte ENSAIS & Architecte du Patrimoine
5, rue de la Monnaie - 64100 BAYONNE
T : 05.59.25.47.80 - F : 05.59.52.45.53


SARL LE NOUVEAU PATRIMOINE
9, rue Sabaterie - 64100 BAYONNE

RESTAURATION DE L'IMMEUBLE
17 RUE DE LUC
BAYONNE

PERMIS DE CONSTRUIRE
ETAT DES LIEUX - PROJET
FAÇADE SUR RUE


PC 5
Ech : 1 / 100°
MAI 2017

ETAT DES LIEUX

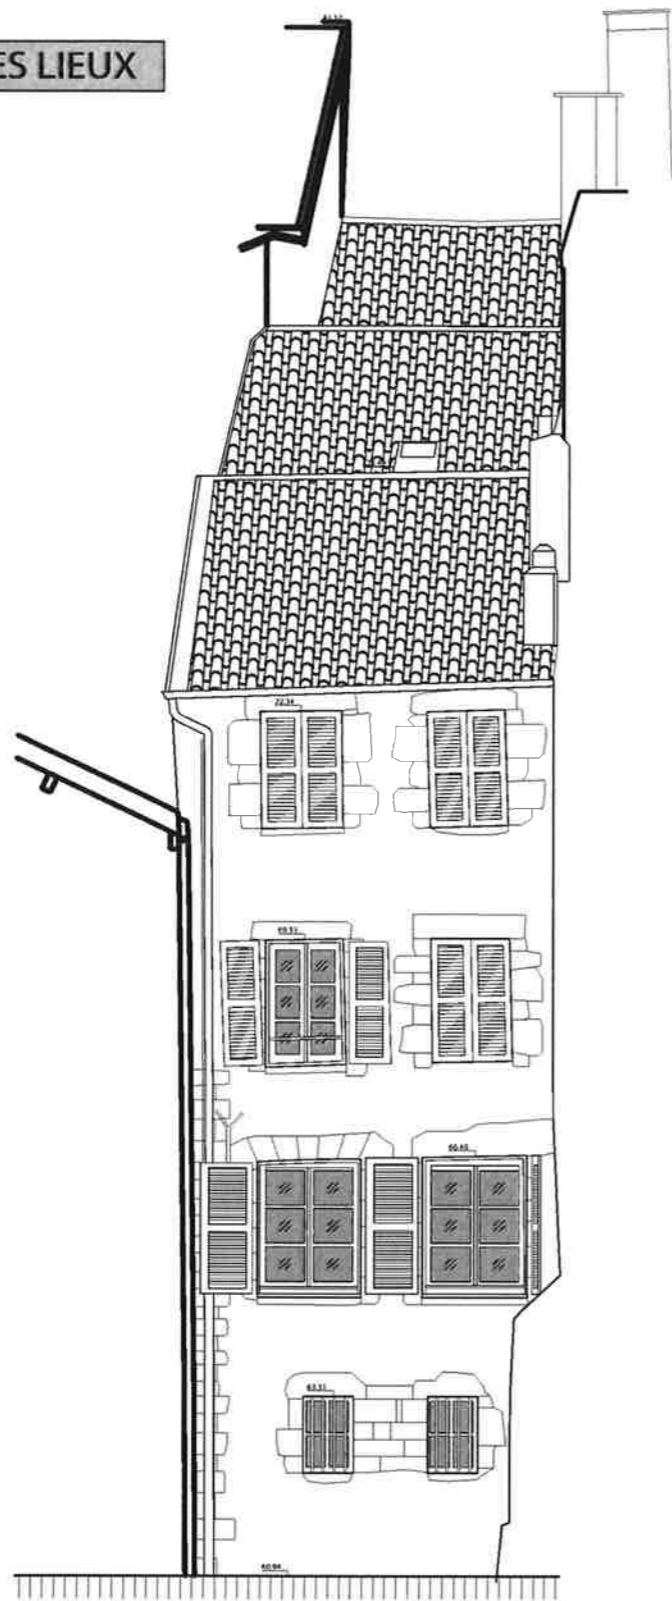

Façade Ecole
PC = 59.00 m

PROJET

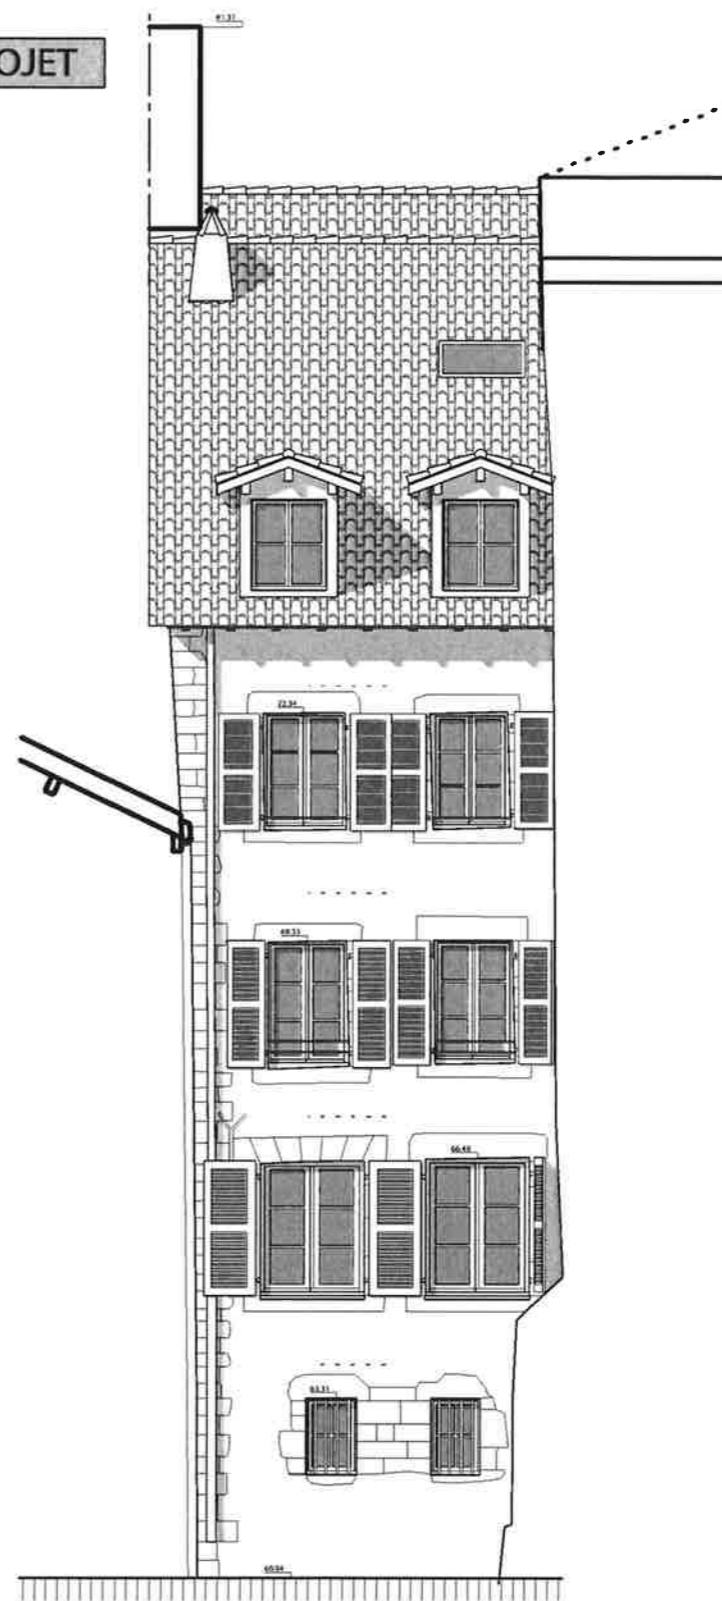

Façade Ecole
PC = 59.00 m

ISABELLE
JOLY
ARCHITECTE

Architecte ENSAIS & Architecte du Patrimoine
5, rue de la Monnaie - 64100 BAYONNE
T : 05.59.25.47.80 - F : 05.59.52.45.53

SARL LE NOUVEAU PATRIMOINE
9, rue Sabaterie - 64100 BAYONNE

RESTAURATION DE L'IMMEUBLE
17 RUE DE LUC
BAYONNE

PERMIS DE CONSTRUIRE

ETAT DES LIEUX - PROJET

FAÇADE SUR COUR

PC 5

Ech : 1 / 100°

MAI 2017