


Immeuble 21 rue de la Rousselle - 33 000 BORDEAUX

*Résidence la Rousselle*

**APPARTEMENT 20**

Plan d'aménagement - Indice A **Type T1**

**R+2 - APPT 20 - T1**  
**19,15 m<sup>2</sup>**

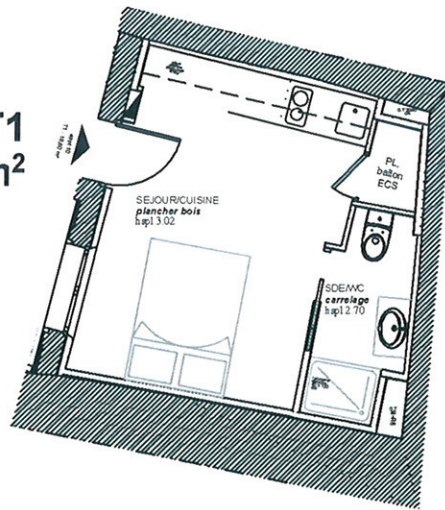


échelle 1/100



**PLAN du NIVEAU R+2**

**TABLEAU des SURFACES HABITABLES**

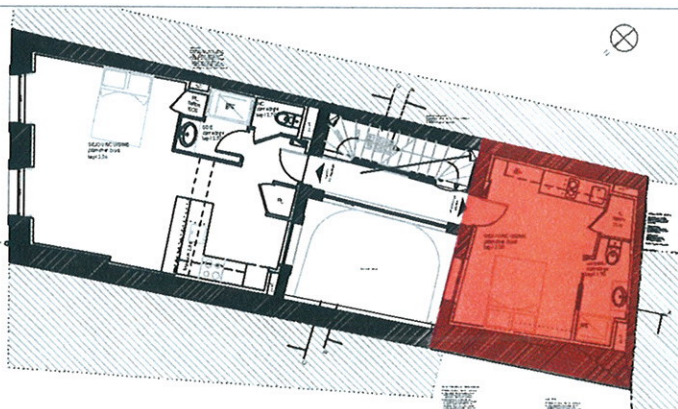

échelle 1/200

Entrée	2,15 m <sup>2</sup>
Séjour / Cuisine	13,70 m <sup>2</sup>
Salle d'eau/ WC	3,30 m <sup>2</sup>

**TOTAL SURFACE HABITABLE 19,15 m<sup>2</sup>**

DOCUMENT NON CONTRACTUEL

Des modifications sont susceptibles d'être apportées à ce plan en fonction des nécessités techniques de la réalisation tant en ce qui concerne les dimensions libres, que les équipements. Les surfaces indiquées sont approximatives, les retombées, faux plafonds, canalisations, radiateurs ne sont pas indiqués. Les hauteurs sous plafond sont indicatives sous réserves de contraintes techniques.