


Immeuble 21 rue de la Rousselle - 33 000 BORDEAUX

Résidence la Rousselle

APPARTEMENT 30

Plan d'aménagement - Indice A Type T1

R+3 - APPT 30 - T1
19,00 m²

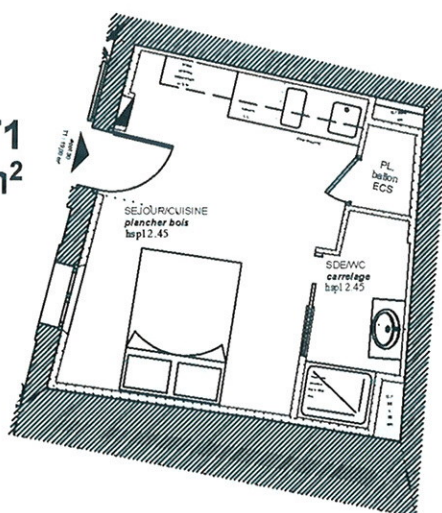


échelle 1:100



PLAN du NIVEAU R+3

TABLEAU des SURFACES HABITABLES

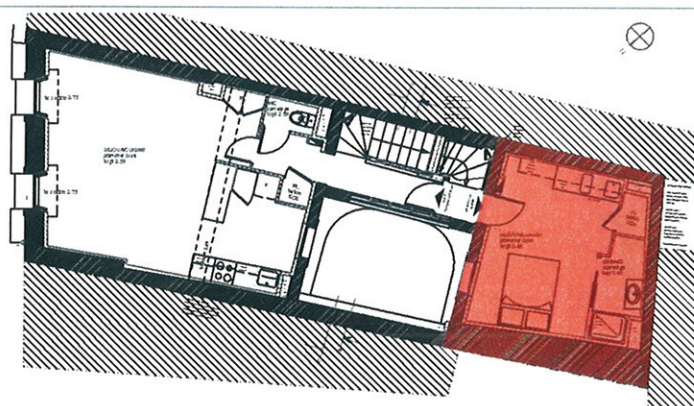

Entrée	2,05 m ²
Séjour / Cuisine	13,65 m ²
Salle d'eau/ WC	3,30 m ²

TOTAL SURFACE HABITABLE **19,00 m²**

échelle 1:200

DOCUMENT NON CONTRACTUEL

Des modifications sont susceptibles d'être apportées à ce plan en fonction des nécessités techniques de la réalisation tant en ce qui concerne les dimensions libres, que les équipements. Les surfaces indiquées sont approximatives, les retombées, faux plafonds, canalisations, radiateurs ne sont pas indiqués. Les hauteurs sous plafond sont indicatives sous réserves de contraintes techniques.