


Résidence la Rousselle


APPARTEMENT 31

Plan d'aménagement - Indice A **Type T3 duplex**

R+4

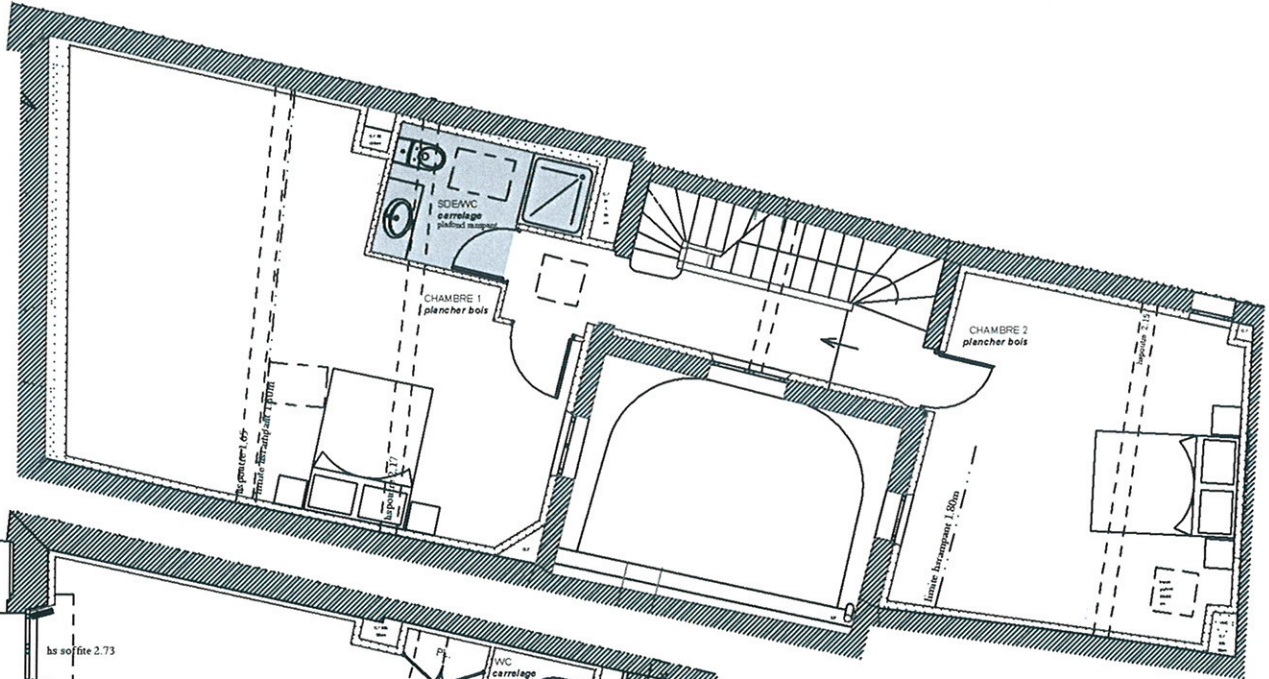

R+3

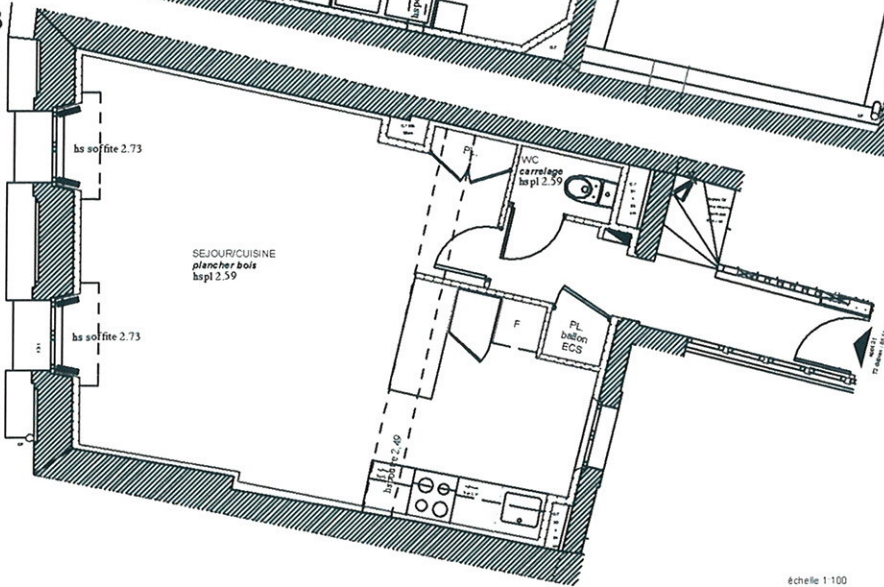

R+3/4 - APPT 31 - T3 D
86,95 m²




échelle 1:100



PLAN du NIVEAU R+3 - R+4

TABLEAU des SURFACES HABITABLES

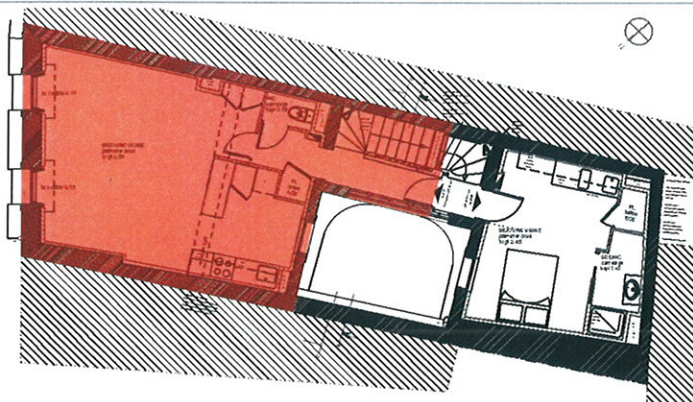

Entrée	5,68 m ²
Séjour/Cuisine	34,64 m ²
WC	1,12 m ²
Dégagement	6,54 m ²
Chambre 1	16,65 m ²
Chambre 2	17,94 m ²
Salle d'eau/ WC	4,38 m ²

TOTAL SURFACE HABITABLE **86,95 m²**

échelle 1:200

DOCUMENT NON CONTRACTUEL

Des modifications sont susceptibles d'être apportées à ce plan en fonction des nécessités techniques de la réalisation tant en ce qui concerne les dimensions libres, que les équipements. Les surfaces indiquées sont approximatives. Les retombées, faux plafonds, canalisations, radiateurs ne sont pas indiqués. Les hauteurs sous plafond sont indicatives sous réserves de contraintes techniques.