
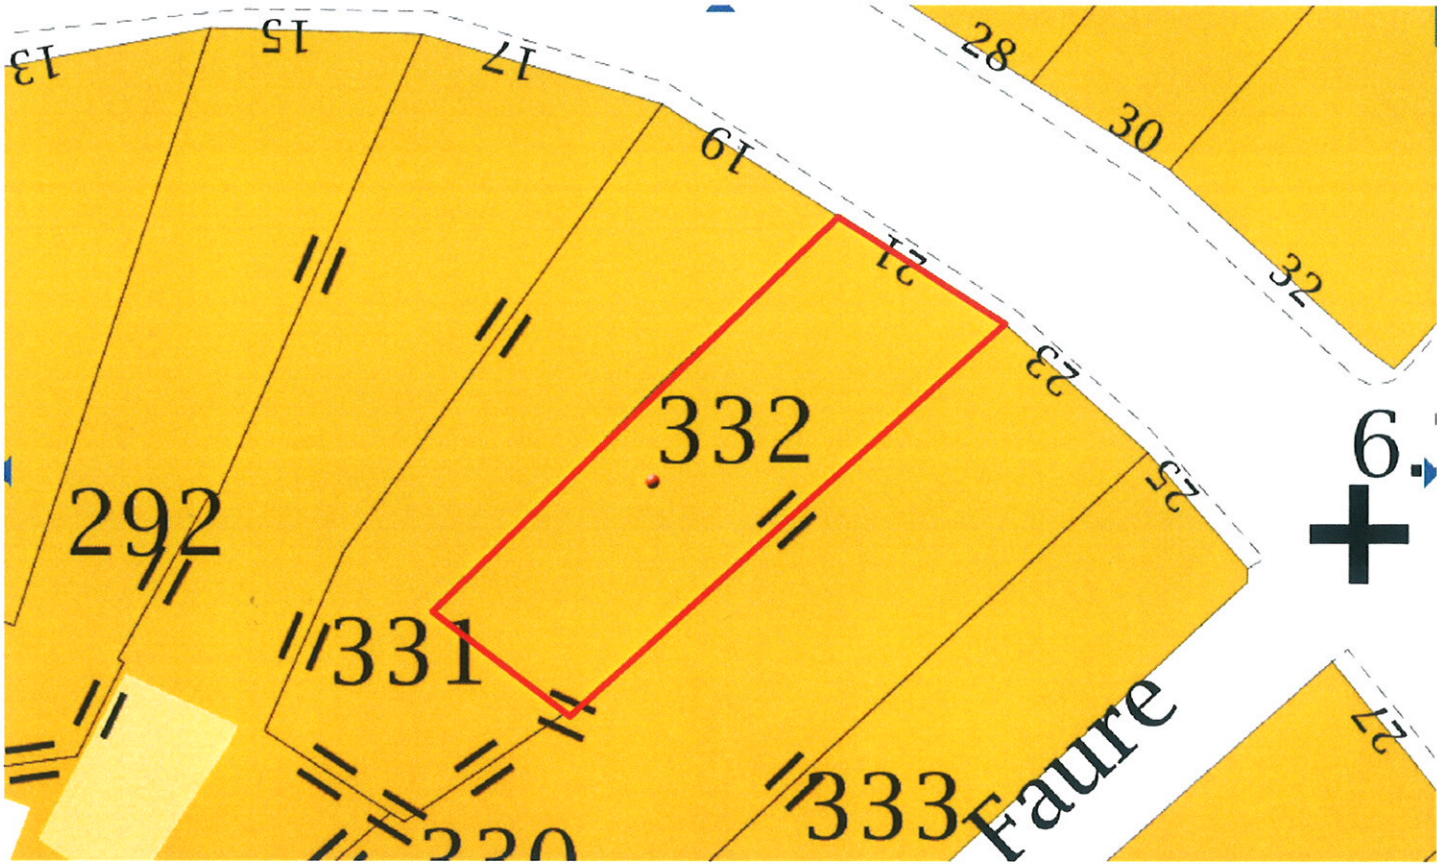
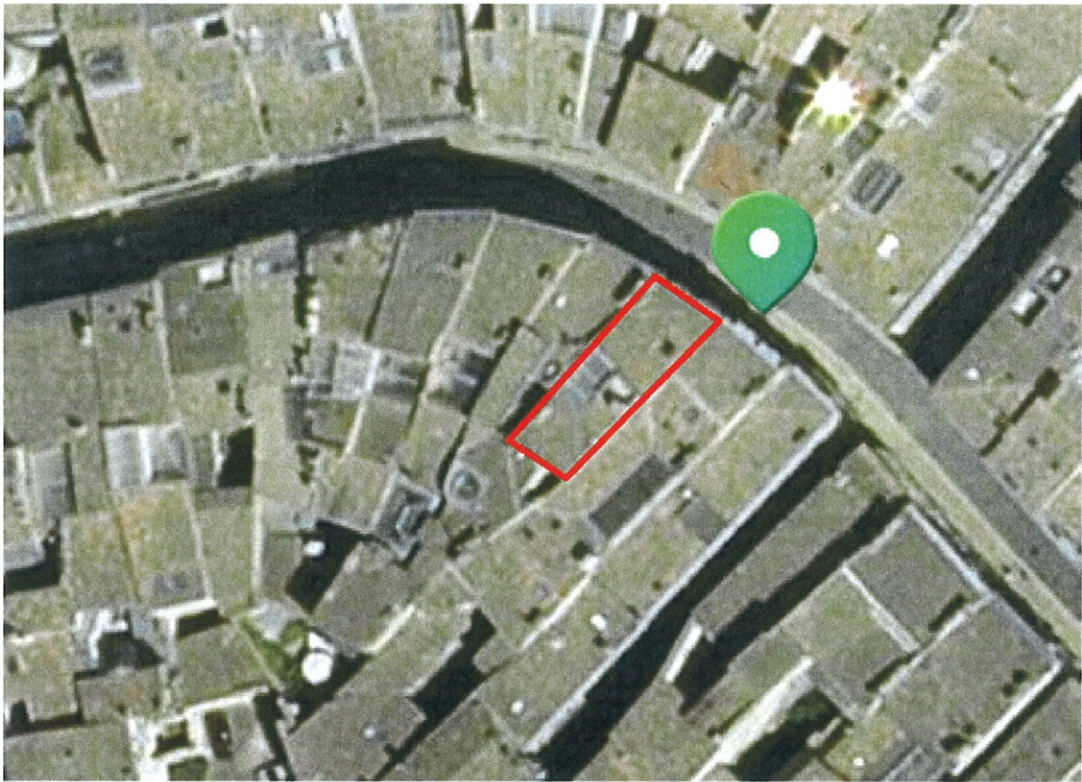


SITUATION

PHOTO AERIEENNE - CADASTRE

SARL D'ARCHITECTURE
B. PHIQUEPAL D'ARUSMONT
3 Rue Bonnefin
33100 BORDEAUX
Tel. 05 56 08 08 10
380 801 910 RCS Bordeaux

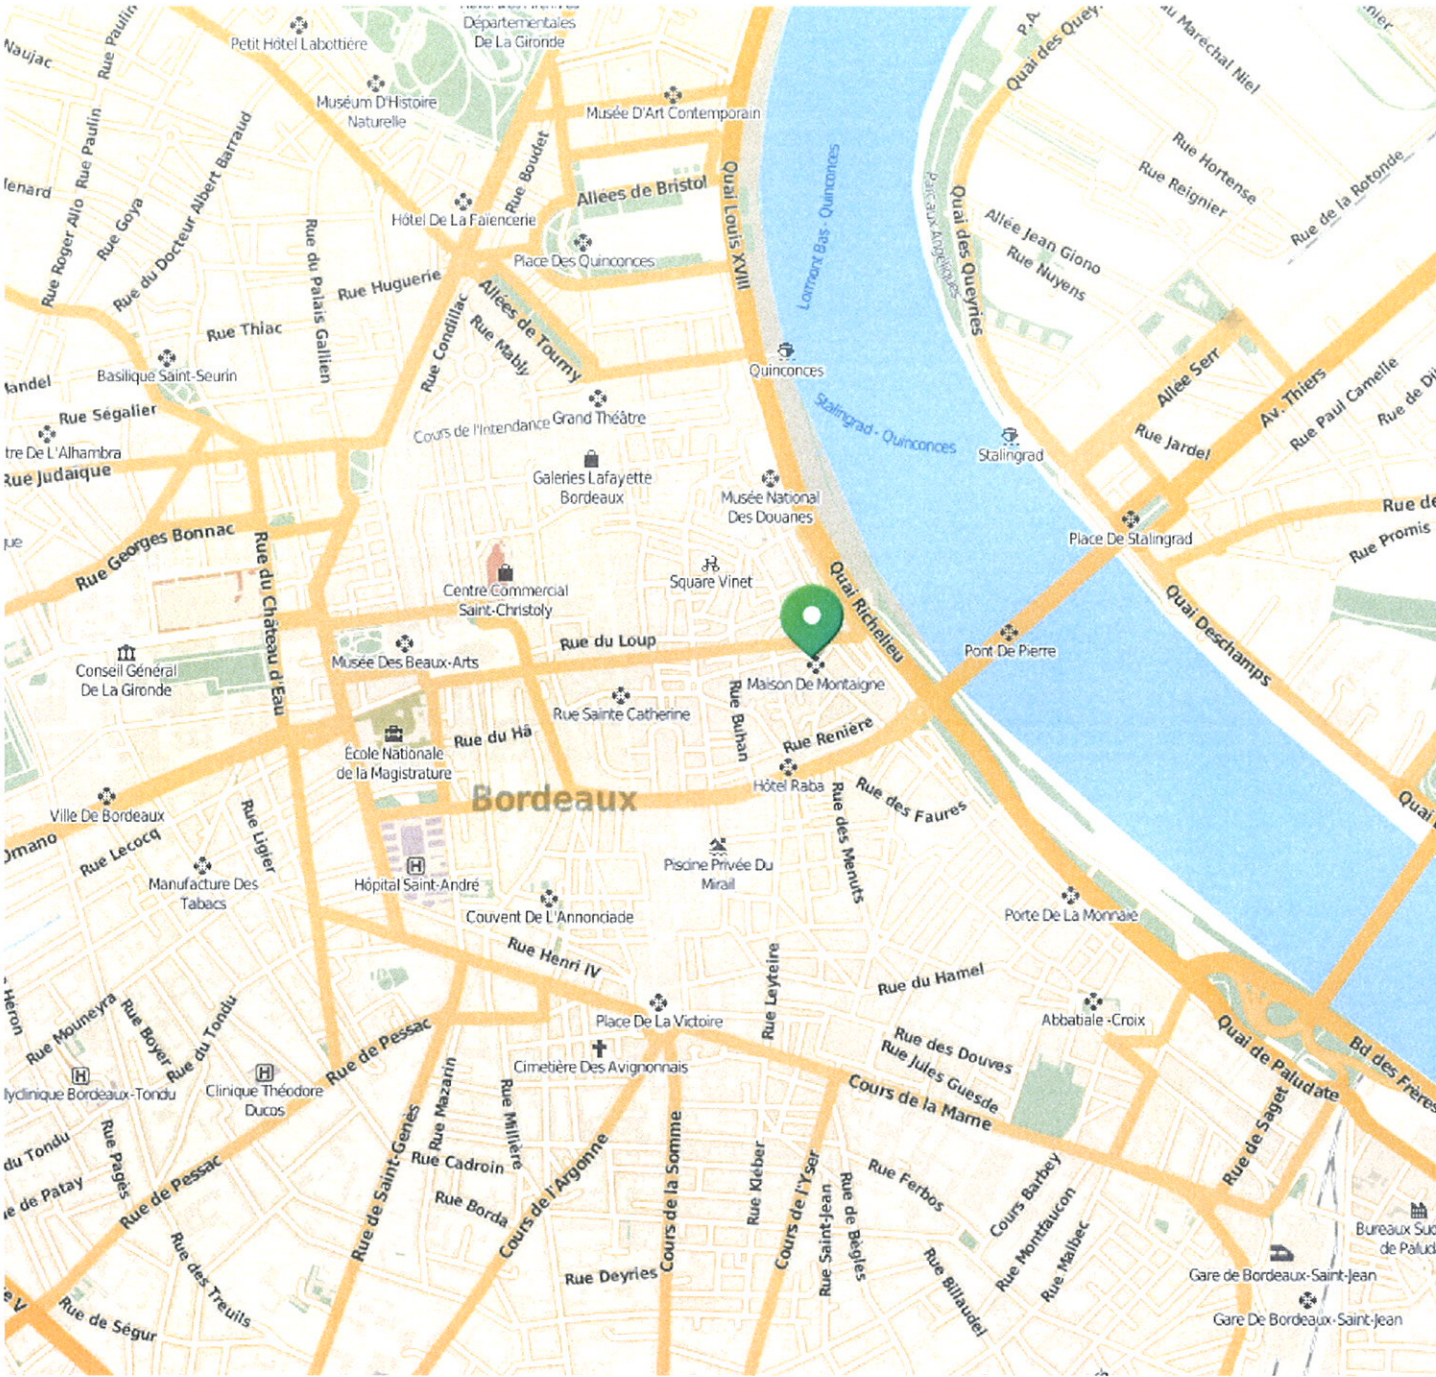

Maître d'ouvrage:	IN CITE 101 cours Victor Hugo - 33 000 - Bordeaux	MAITRISE D'OEUVRE			DIAG	ESQ	APS	APD	PC	PRO/DCE	Marché	DET	DOE		
		ARCHITECTE	BUREAU D'ÉTUDES STRUCTURE												
Opération:	21 RUE DE LA ROUSSELLE CONCESSION D'AMÉNAGEMENT	B.Phiquepal d'Arusmont Architecte dplg-Architecte du Patrimoine 3 rue Bonnefin-33 100-Bordeaux T:05 56 08 08 10 phiquepal.architecte@wanadoo.fr	ABETEC 4 allée Bel Air 33 370 - Artigues près Bordeaux T:05 56 67 86 42 maxime.jaunatre@abetec.fr	APAVE Avenue Gay Lussac 33 370 - Artigues près Bordeaux T:05 56 67 27 27 hubert.dahout@apave.com	Document PC 01-SITUATION								Septembre 2018		3