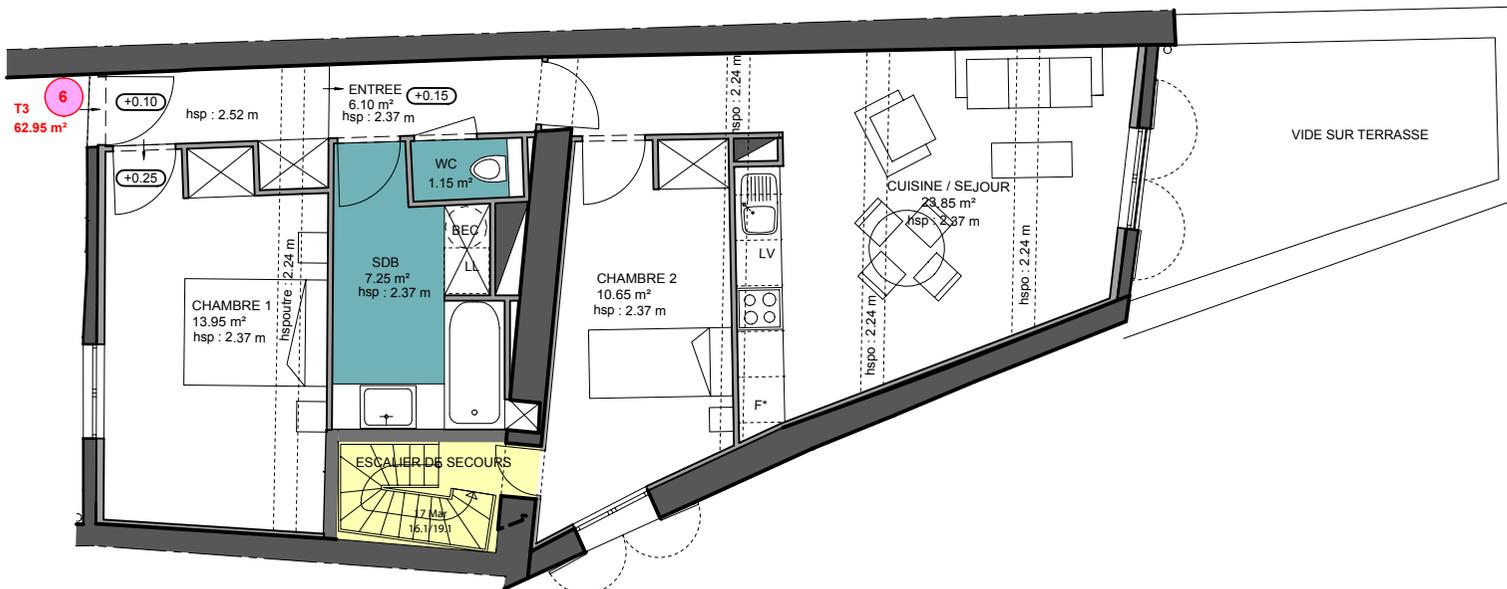
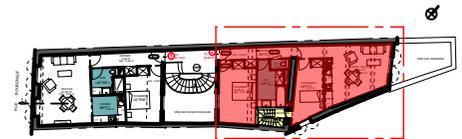


**IMMEUBLE**  
**53 RUE BOURGNEUF**  
**64100 BAYONNE**

Plan d'aménagement - Indice A

Appartement 6 Type T 3

Plan de niveau R+3




**Tableau des surfaces habitables**

Pièces	Surface habitable
Cuisine/ Séjour	23.85 m <sup>2</sup>
Chambre 1	13.95 m <sup>2</sup>
Chambre 2	10.65 m <sup>2</sup>
Salle de bains	7.25 m <sup>2</sup>
WC	1.15 m <sup>2</sup>
Entrée	6.10 m <sup>2</sup>

**Total surface habitable 62.95 m<sup>2</sup>**

30 MAI 2018

DOCUMENT NON CONTRACTUEL  
 Des modifications sont susceptibles d'être apportées à ce plan en fonction des nécessités techniques de la réalisation tant en ce qui concerne les dimensions libres, que les équipements. Les surfaces indiquées sont approximatives, les retombées, faux plafonds, canalisations, radiateurs ne sont pas indiqués. Les hauteurs sous plafond sont indicatives sous réserve de contraintes techniques.

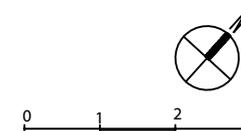

T3  
 6  
 62.95 m<sup>2</sup>